




ГЕНЕРАЛЬНЫЙ ПЛАН
Муниципального образования Сельское поселение Хошеутовский сельсовет
Харабалинского района Астраханской области

Карта функциональных зон

Масштаб 1:50000
В 1 см 500 м



Функциональные зоны

Желтый	Зона застройки индивидуальной жилищной застройки
Оранжевый	Зона застройки малоэтажной жилищной застройки
Фиолетовый	Мультифункциональная общественно-деловая зона
Сиреневый	Зона специально организованной общественной застройки
Коричневый	Производственная зона
Серый	Зона инженерной инфраструктуры
Темно-синий	Зона транспортной инфраструктуры
Лимонный	Зоны сельскохозяйственного использования
Зеленый	Зона сельскохозяйственных угодий
Лаймовый	Производственная зона сельскохозяйственных предприятий
Темно-зеленый	Зоны рекреационного назначения
Светло-зеленый	Зоны озеленения территорий общего пользования
Темно-зеленый	Зоны клубов
Фиолетовый	Зоны складирования и захоронения отходов
Синий	Зоны рекреации территорий

УСЛОВНЫЕ ОБОЗНАЧЕНИЯ

Границы	Границы субъекта Российской Федерации
Границы	Граница сельского поселения
Границы	Граница населенного пункта
Поверхностные водные объекты	Водоход (рек., ручей, канал)
Поверхностные водные объекты	Водоём (озеро, пруд, обводненный карьер, водохранилище)
Объекты социальной инфраструктуры, отдыха и туризма	Детский образовательный объект
Объекты социальной инфраструктуры, отдыха и туризма	Объект спорта, физкультурно-спортивный объект (спортивный стадион, спортивный зал, физкультурно-оздоровительный комплекс)
Объекты социальной инфраструктуры, отдыха и туризма	Специализированные спортивные подразделения медицинской организации, оказывающей первичную медико-санитарную помощь
Объекты социальной инфраструктуры, отдыха и туризма	Специализированные коллективные средства размещения
Объекты социальной инфраструктуры, отдыха и туризма	Объекты территории общественного питания
Объекты обслуживания и хранения автомобильного транспорта	Станция автозаправки
Объекты утилизации, обезвреживания, размещения отходов производства и потребления	Объект размещения отходов
Места похоронения	Кладбище
Объекты транспортной инфраструктуры	Железнодорожный путь общего пользования
Объекты транспортной инфраструктуры	Улицы в жилой застройке
Объекты транспортной инфраструктуры	Магистральный газопровод

ООО "Спектр-Калмыцкий транспортный центр"							
Имя	Вкл.	ФИО	Подпись	Дата	Периодный план	Лист	Листов
					Муниципальное образование	3	5
					Харабалинский район		
					Сельское поселение Хошеутовский сельсовет		
Директор	Степанов А. А.				Карта функциональных зон поселения		
Архитектор	Морозов В. Ю.				или поселения		
Ведущий	Воронин П. Д.				Исполнитель		
					Исполнитель		