




ГЕНЕРАЛЬНЫЙ ПЛАН
Муниципального образования Сельское поселение Хошеутовский сельсовет
Харабалинского района Астраханской области
Карта границ населенных пунктов, входящих в состав
муниципального образования
Масштаб 1:50000
В 1 см 500 м



"Урочище Кордон"

↖ на Волгоград

↘ на Астрахань

УСЛОВНЫЕ ОБОЗНАЧЕНИЯ

Границы	—	Граница субъекта Российской Федерации
	—	Граница сельского поселения
	—	Граница населенного пункта

ООО "Спектр-Каленский градостроительный центр"				
Имя	Кол.	ФИО	Подпись	Дата
Директор	Степанов А. А.			
Архитектор	Муромов В. К.			
Кадраграф	Борисов И. Д.			
1:50000 1 5 				