




ПРАВИЛА ЗЕМЛЕПОЛЬЗОВАНИЯ И ЗАСТРОЙКИ
Муниципального образования Сельское поселение Хошеутовский сельсовет Харабалинского района Астраханской области


Карта градостроительного зонирования территории. Зоны с особыми условиями использования территории
(применительно к территории села Хошеутово, села Лапас, села Ахтубинка)

Масштаб 1:5000
В 1 см 50 м

с. Хошеутово

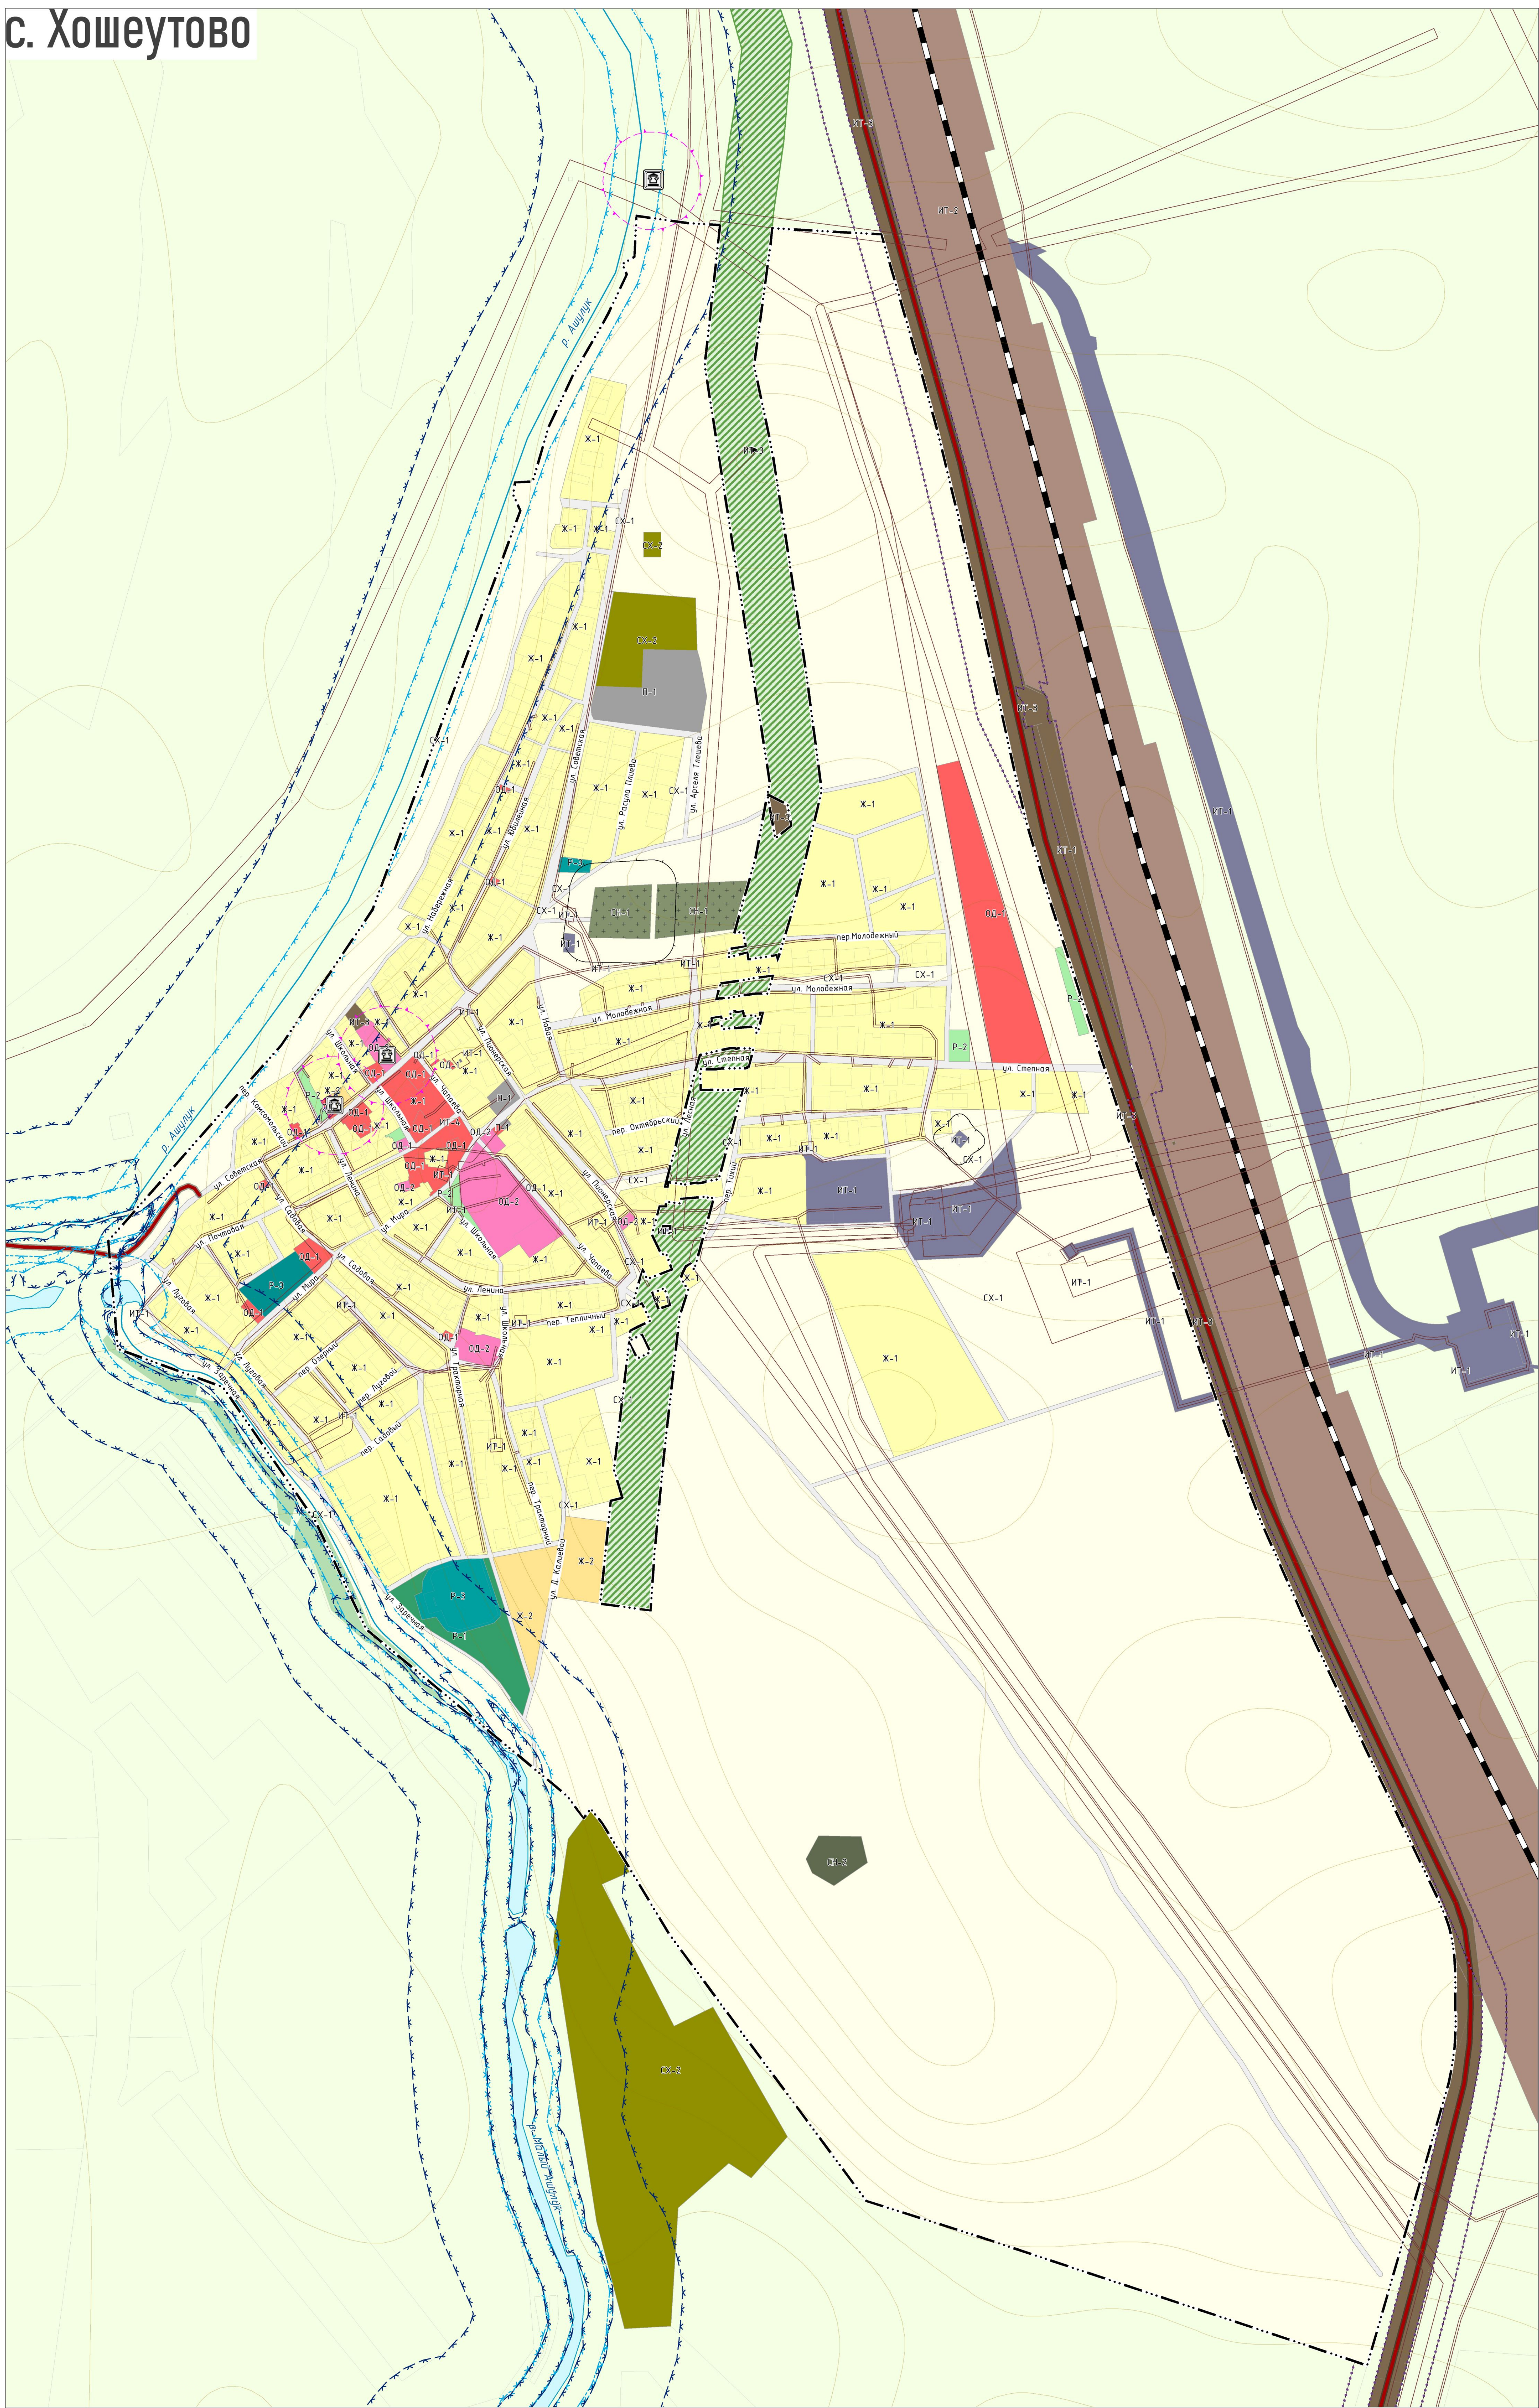

с. Лапас

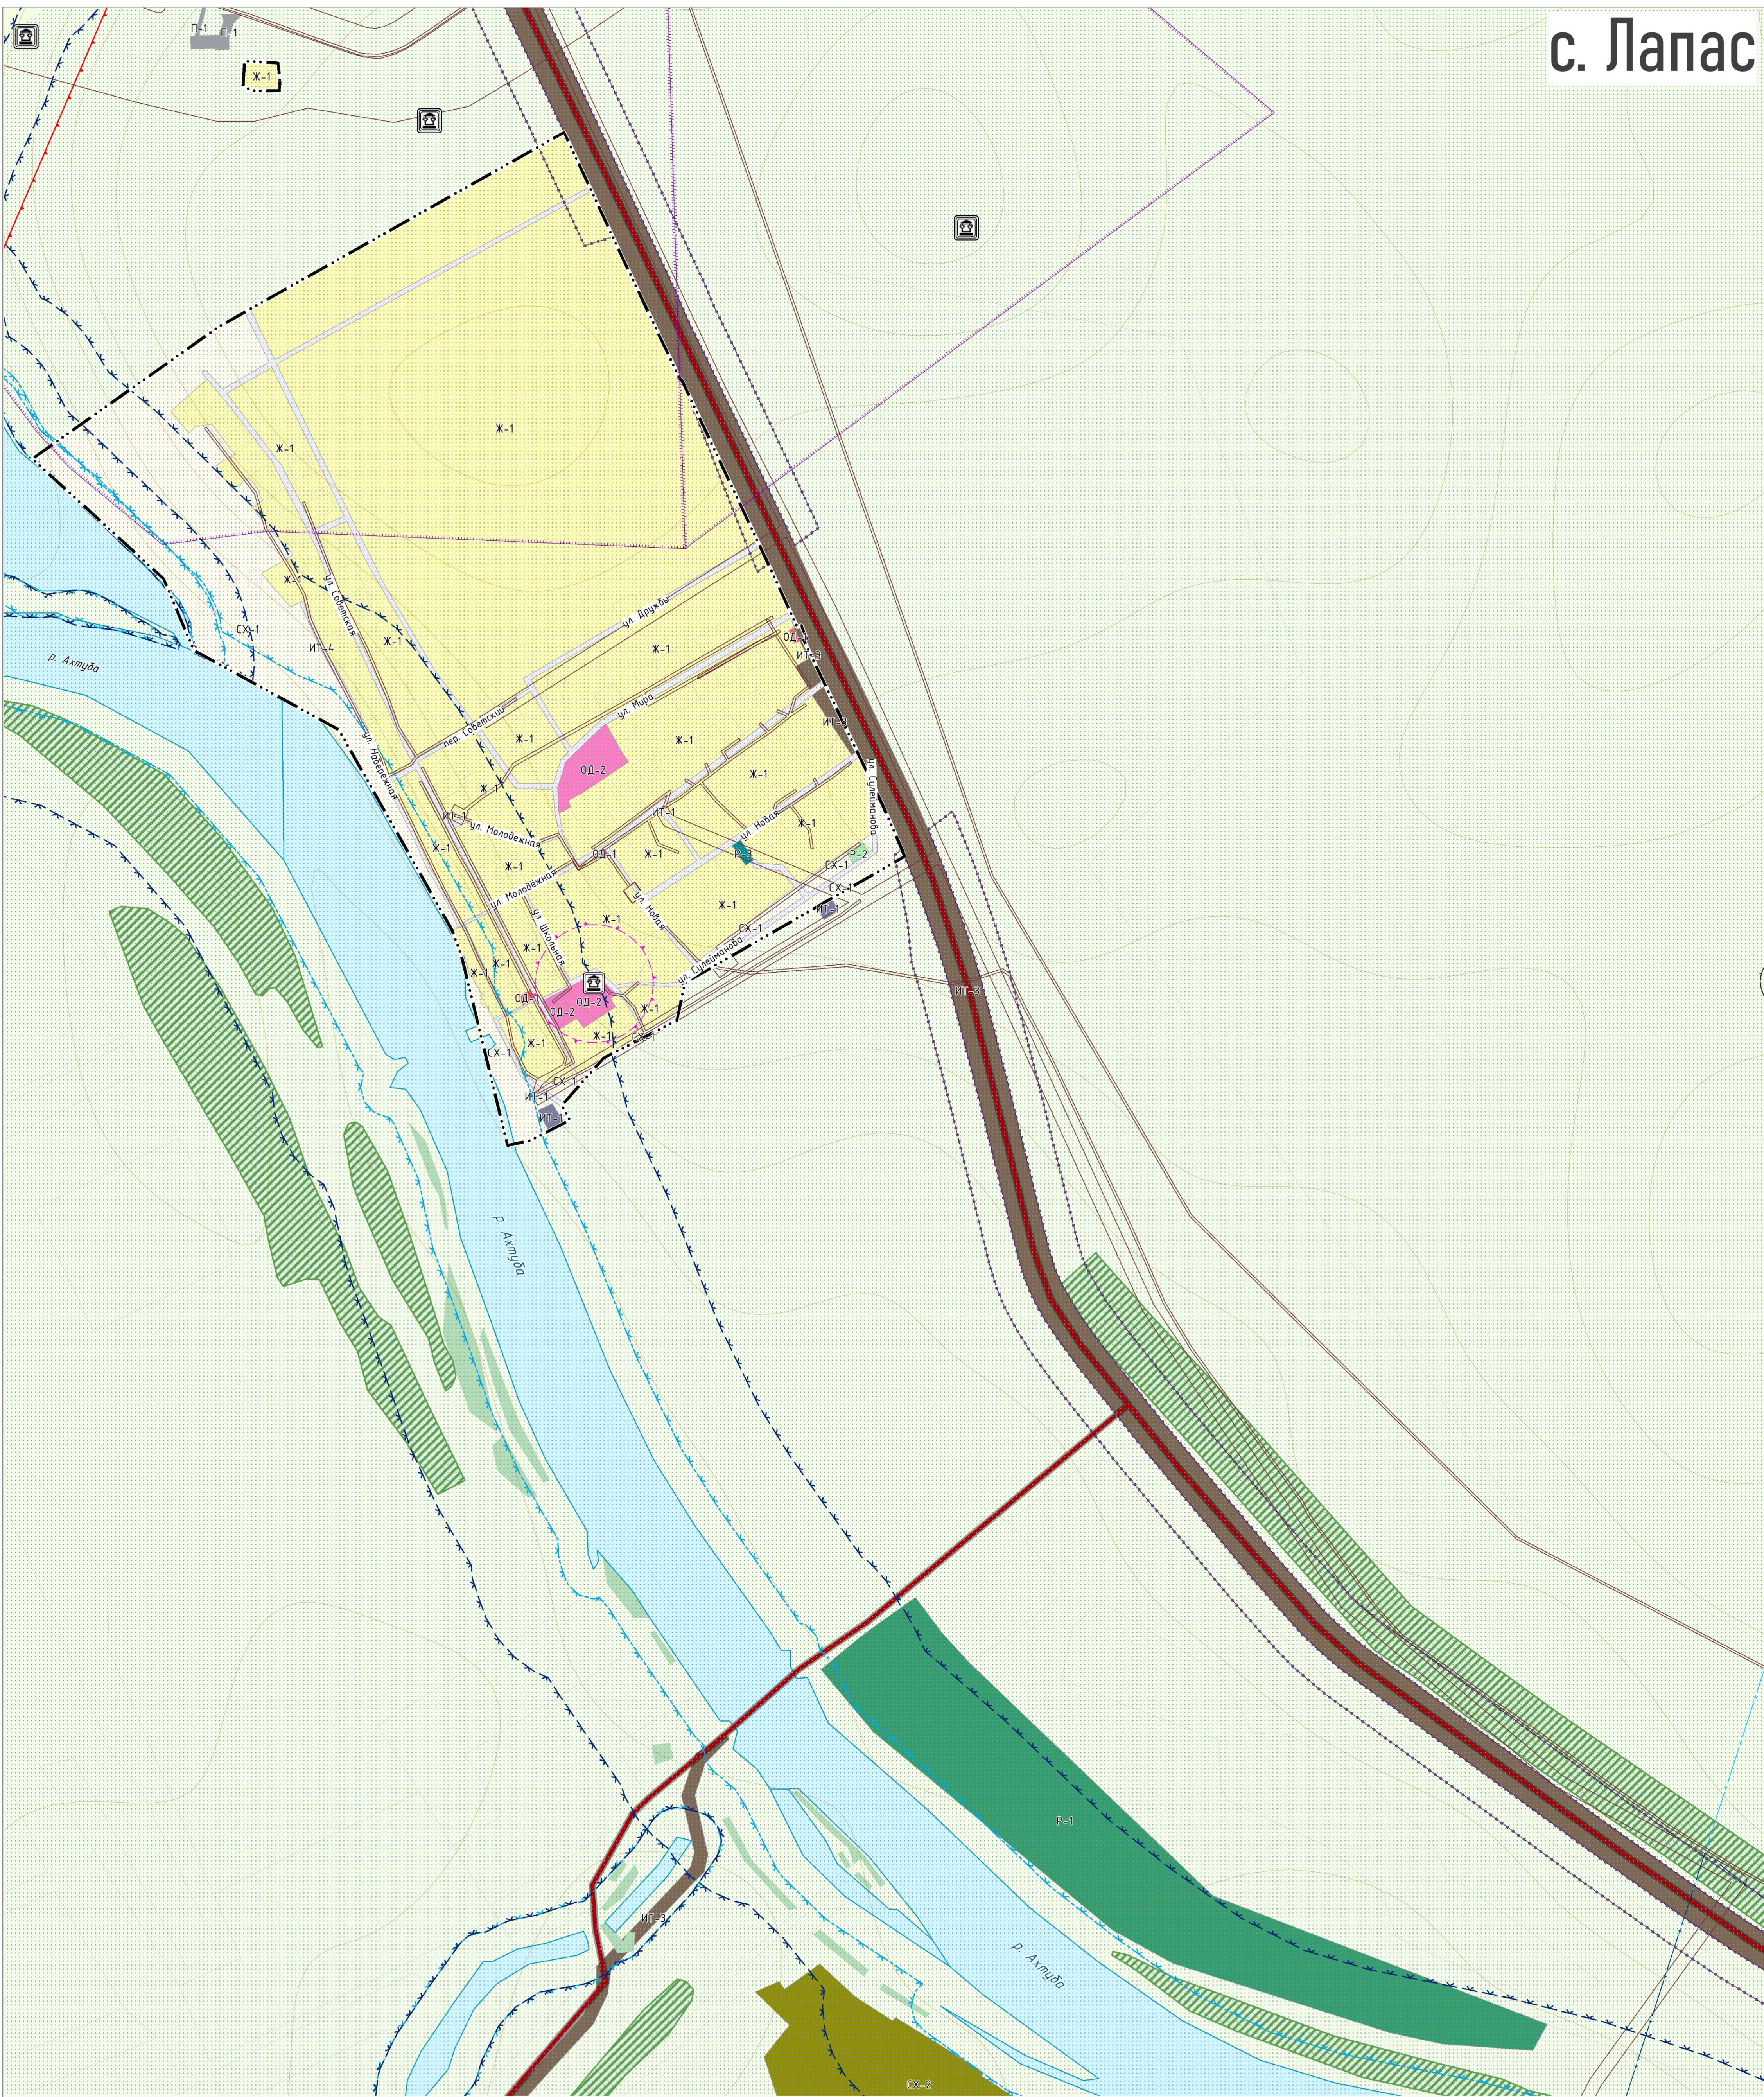

с. Ахтубинка



- УСЛОВНЫЕ ОБОЗНАЧЕНИЯ**
- Границы**
- Граница населенного пункта
- Поверхностные водные объекты**
- Водоток (река, ручей, канал)
 - Водоём (озеро, пруд, обводненный карьер, водохранилище)
- Леса**
- Граница лесничества
- Объекты культурного наследия (ОКН)**
- Памятник
 - Граница территории объекта культурного наследия
- Территориальные зоны**
- Жилые зоны**
- Ж-1 Зона застройки индивидуальными жилыми домами и домами блочной застройки
 - Ж-2 Зона застройки многоквартирными жилыми домами
- Общественно-деловые зоны**
- ОД-1 Зона делового, общественного и коммерческого назначения
 - ОД-2 Зона размещения объектов социального назначения
- Зоны рекреационного назначения**
- Р-1 Зона отдыха и рекреации
 - Р-2 Зона озеленения общего пользования
 - Р-3 Зона спорта
- Зоны инженерной и транспортной инфраструктур**
- ИТ-1 Зона коммуникационных объектов и объектов инженерной инфраструктуры
 - ИТ-2 Зона объектов железнодорожного транспорта
 - ИТ-3 Зона объектов автомобильного транспорта
 - ИТ-4 Зона объектов улично-дорожной сети
- Производственные зоны**
- П-1 Зона производственных объектов
- Зоны специального назначения**
- СН-1 Зона кладбищ
 - СН-2 Зона складирования и захоронения отходов
- Зоны сельскохозяйственного использования**
- СХ-1 Зона сельскохозяйственного использования
 - СХ-2 Зона сельскохозяйственных предприятий
- Территории, для которых градостроительные регламенты не устанавливаются**
- Сельскохозяйственные угодья в составе земель сельскохозяйственного назначения (пашни, пастбища)
 - Земли лесного фонда
- Зоны с особыми условиями использования территории**
- Санитарно-защитная зона предприятий, сооружений и иных объектов
 - Охранная зона инженерных коммуникаций
 - Охранная зона стационарных пунктов наблюдений за состоянием окружающей природной среды и ее
 - Второй пояс зоны санитарной охраны источника водоснабжения
 - Третий пояс зоны санитарной охраны источника водоснабжения
 - Защитная зона объектов культурного наследия
 - Водоохранная зона
 - Прибрежная защитная полоса
 - Береговая полоса
 - Придорожная полоса
- Месторождения и проявления полезных ископаемых**
- Месторождения нефти и газа
 - Лицензионные участки

					ООО "Синер-Камский градостроительный центр"		
Имя	Кол.	ФИО	Подпись	Дата	Должность	Лист	Листов
Директор	Семин А. А.				Директор	2	3
Архитектор	Морозов В. Ю.				Архитектор		
Картограф	Варен П. Д.				Картограф		